


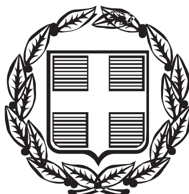

ΕΦΗΜΕΡΙΣ ΤΗΣ ΚΥΒΕΡΝΗΣΕΩΣ

ΤΗΣ ΕΛΛΗΝΙΚΗΣ ΔΗΜΟΚΡΑΤΙΑΣ

ΤΕΥΧΟΣ ΤΕΤΑΡΤΟ **Αρ. Φύλλου 151**

24 Φεβρουαρίου 2004

ΑΠΟΦΑΣΕΙΣ

Αριθ. 337

Επικύρωση Καθορισμού Οριογραμμών Τμήματος του Ρέματος «Βρωμόρεμα» στη θέση Σουσάκι του Δήμου Αγίων Θεοδώρων Ν. Κορινθίας.

Ο ΓΕΝΙΚΟΣ ΓΡΑΜΜΑΤΕΑΣ
ΠΕΡΙΦΕΡΕΙΑΣ ΠΕΛΟΠΟΝΝΗΣΟΥ

Έχοντας υπόψη τις ακόλουθες διατάξεις, και λοιπά έγγραφα:

1. Τον Ν. 2853/16.7.1922 «περί υδραυλικών εν γένει έργων και αστυνομεύσεως των Δημοσίων Υδάτων».
2. Το άρθρο 6 της με αρ. 3046/304/3.2.89 απόφασης του Υπουργού ΠΕ.ΧΩ.ΔΕ. «Έγκριση Κτιριοδομικού Κανονισμού».
3. Το άρθρο 5 του Ν. 3010/25.4.2002 (Α΄ 91).
4. Η 5001/03/16.1.2004 εισήγηση της Δ/νσης Τεχνικών Υπηρεσιών της Ν.Α. Κορινθίας περί καθορισμού των οριογραμμών συνοδευόμενη από επτά τοπογραφικά & υψομετρικά διαγράμματα (Α.Π. ΔΙ.ΠΕ.ΧΩ.: 337/20.1.2004), αποφασίζει:

Την επικύρωση του καθορισμού των οριστικών οριογραμμών τμήματος του ρέματος «Βρωμόρεμα», επί ιδιοκτησίας Αθανασίου Παπαφίλη στη θέση Σουσάκι του Δήμου Αγίων Θεοδώρων Ν. Κορινθίας, κατ' εφαρμογή των διατάξεων του Ν. 3010/2002 και κατόπιν της επισυναπτόμενης με Α.Π. 5001/03/16.1.2004 σχετικής εισήγησης καθορισμού οριογραμμών της αρμόδιας Δ/νσης Τεχνικών Υπηρεσιών της Ν.Α. Κορινθίας. Καθορίζονται οι συντεταγμένες των οριογραμμών όπως ακριβώς αυτές αναγράφονται στο Τοπογραφικό & Υψομετρικό Διάγραμμα Οριοθέτησης, κλίμακας 1:200, το οποίο συντάχθηκε από τον Πολιτικό Μηχ/κό Ανδρέα Δανόπουλο, ελέγχθηκε και θεωρήθηκε από την Δ.Τ.Υ. Ν.Α. Κορινθίας και συνοδεύει αναπόσπαστα την παρούσα απόφαση.

Η απόφαση αυτή μαζί με το συνημμένο Τοπογραφικό & Υψομετρικό Διάγραμμα Οριοθέτησης να δημοσιευθεί στην Εφημερίδα της Κυβερνήσεως.

Τρίπολη, 5 Φεβρουαρίου 2004

Ο Γενικός Γραμματέας Περιφέρειας
ΑΝΤΩΝΗΣ ΜΑΤΣΙΓΚΟΣ

Β

ΕΘΝΙΚΟ ΤΥΠΟΓΡΑΦΕΙΟ
Για τεχνικούς λόγους στο σχεδιάγραμμα έγινε σμίκρυνση κατά ποσοστό 98 %

αγρός

ιδιοκτησία
Γιαννουλάτου Γεωργίου
3


1/π

Δημοτική Οδός

1/κ

ιδιοκτησία
κλ. Χατζηχαραλαμπίδη
και Αθαν. Παπαφίλη
2

5.00

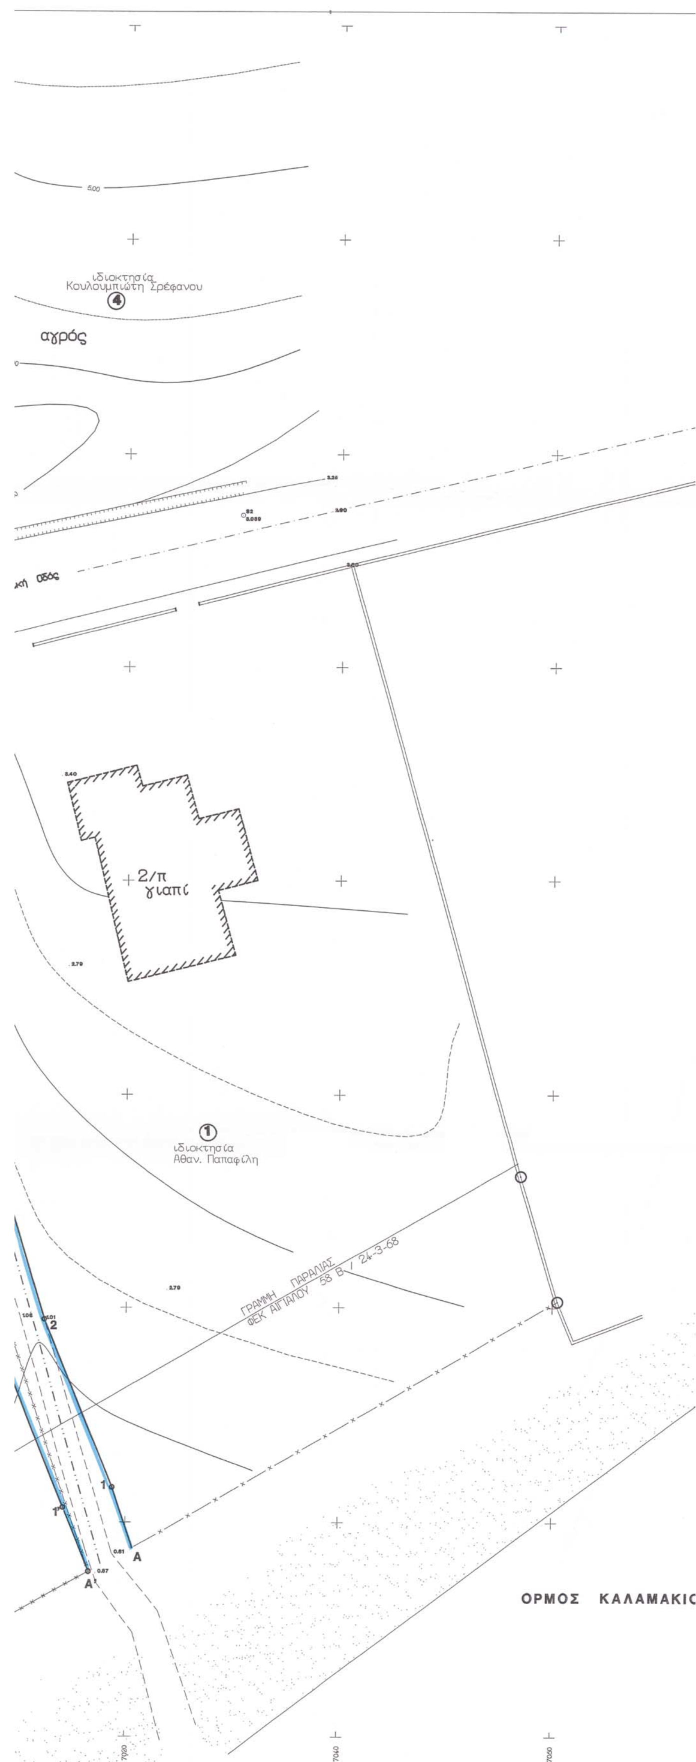
ιδιοκτησία
Κουλουμπιώτη Σρέφανου
4
αγρός
2/π
γιαπί
1
ιδιοκτησία
Αθαν. Παπαφίλη
ΓΡΑΜΜΗ ΠΑΡΑΛΙΑΣ
ΦΕΚ ΑΙΓΙΑΛΟΥ 58 Β / 24-3-68
ΟΡΜΟΣ ΚΑΛΑΜΑΚΙ

ΑΠΟΣΠΑΣΜΑ ΓΥΣ 1:5000 ΦΧ 6358/5 και 6358/7
Φ.Χ. ΣΟΦΙΚΟ 1:50.000

ΘΕΣΗ ΙΔΙΟΚΤΗΣΙΑΣ
ΠΑΠΑΦΙΛΗ ΑΘΑΝΑΣ.

ΟΡΙΟΘΕΤΗΣΗ ΚΟΙΤΗΣ

ΥΠΟΜΝΗΜΑ

ρέμα
ορια δρομου
περίφραξη
Τοιχίο
τοιχος με περίφραξη
ΔΕΗ Στύλος
ΟΤΕ Στύλος
Πρανες
Τοιχίο
οριο οικοπεδου με υψομετρο
πολυγωνικο σημειο με υψομετρο
2/Κ διοροφο κεραμοσκεπες
κτίσμα
ισοδιασταση καμπυλων 0.5μ
1/Κ μονοροφο κεραμοσκεπες

ΕΞΑΡΤΗΜΕΝΗ ΠΡΟΒΟΛΗ ΗΑΤΤ
ΥΨΟΜΕΤΡΙΚΗ ΑΦΕΤΗΡΙΑ -μέση πλήμμη θάλασσας

Φ.Χ. ΣΟΦΙΚΟ 1: 50.000

	ΣΤΝΤΕΤΑΓΜΕΝΕΣ Χ	ΣΤΝΤΕΤΑΓΜΕΝΕΣ Τ
Α	7020.64	18917.61
1	7018.76	18923.29
2	7012.31	18938.90
3	7007.63	18954.02
4	7003.79	18967.01
5	6998.18	18991.09
6	7016.55	18915.37
7	6996.98	19009.73
8	6994.56	19028.02
9	6991.92	19040.92
Α΄	6996.56	18998.56
1΄	7014.14	18921.38
2΄	7007.60	18937.20
3΄	7002.84	18952.57
4΄	6998.95	18965.73
5΄	6993.30	18989.99
6΄	6991.67	18997.26
7΄	6987.04	19039.83
8΄	6989.27	19029.84
9΄	6992.02	19009.07

ΠΙΝΑΚΑΣ ΙΔΙΟΚΤΗΤΩΝ

α/α	ΙΔΙΟΚΤΗΤΗΣ	%
1	ΠΑΠΑΦΙΛΗΣ ΑΘΑΝΑΣΙΟΣ	100
2	κλ. ΧΑΤΖΗΧΑΡΑΛΑΜΠΙΔΗ	50
2	ΠΑΠΑΦΙΛΗΣ ΑΘΑΝΑΣΙΟΣ	50
3	ΓΙΑΝΝΟΥΛΑΤΟ ΓΕΩΡΓΙΟΣ	100
4	ΚΟΥΛΟΥΜΠΙΩΤΗΣ ΣΤΕΦΑΝΟΣ	100

ΡΜΟΣ ΚΑΛΑΜΑΚΙΟΥ

ΟΡΙΟΘΕΤΗΣΗ ΤΜΗΜΑΤΟΣ ΚΟΙΤΗΣ ΧΕΙΜΑΡΡΟΥ "ΒΡΩΜΟΡΕΜΑΤΟΣ" ΚΑΛΑΜΑΚΙΟΥ ΚΟΡΙΝΘΟΥ

ΕΡΓΟΔΟΤΗΣ : **ΠΑΠΑΦΙΛΗΣ ΑΘΑΝΑΣΙΟΣ**

Το παρόν συνοδεύει την αριθ. 337/04 απόφαση ...

ΘΕΣΗ : "Σουσακι" Καλαμακίου
Δημου Αγ. Θεοδώρων Ν. Κορίνθου

ΜΕΛΕΤΗΤΗΣ : ΒΑΝΙΩΤΗΣ ΓΕΩΡΓΙΟΣ -ΔΑΣΟΛΟΓΟΣ-ΕΡΙΒΑΛ. ΑΠΘ

ΘΕΜΑ ΣΧΕΔΙΟΥ : **ΤΟΠΟΓΡΑΦΙΚΟ ΔΙΑΓΡΑΜΜΑ**

ΚΛΙΜΑΚΑ **1:200** ΧΡΟΝΟΣ **09/2003**

ΥΠΟΓΡΑΦΗ

ΒΑΝΙΩΤΗΣ Β. ΓΕΩΡΓΙΟΣ
ΔΑΣΟΛΟΓΟΣ – ΠΕΡΙΒΑΛΛΟΝΤΟΛΟΓΟΣ
ΓΕΩΤΕΕ 1234
15343 ΑΓ. ΠΑΡΑΣΚΕΥΗ

ΑΝΔΡΕΑΣ Χ. ΔΑΝΟΠΟΥΛΟΣ
ΔΙΠΛΩΜ. ΠΟΛΙΤΙΚΟΣ ΜΗΧΑΝΙΚΟΣ
ΕΘΝΙΚΟΥ ΜΕΤΣΟΒΙΟΥ ΠΟΛΥΤΕΧΝΕΙΟΥ
ΜΕΛΟΣ Τ.Ε.Ε. - ΑΡΙΘΜ. ΜΗΤΡΩΟΥ
ΤΗΛ. (0298) 22 519

ΓΙΑ ΤΗΝ ΥΠΗΡΕΣΙΑ
ΝΟΜΑΡΧΙΑΚΗ ΑΥΤΟΔΙΟΙΚΗΣΗ Ν. ΚΟΡΙΝΘΙΑΣ
ΘΕΩΡΗΣΗ

Ο ΔΙΕΥΘΥΝΤΗΣ	**Ο ΕΛΕΓΞΑΣ**
Κορινθος 16/	Κορινθος 16/1/2004
ΚΩΝ/ΝΟΣ ΠΑΝΔΗΣ ΗΛ-ΜΗΧ. ΜΗΧΑΝΙΚΟΣ	ΙΩΑΝΝΗΣ ΜΑΝΤΑΣ ΑΓΡ-ΤΟΠ. ΜΗΧΑΝΙΚΟΣ

ΕΛΛΗΝΙΚΗ ΔΗΜΟΚΡΑΤΙΑ
ΝΟΜΑΡΧΙΑΚΗ ΑΥΤΟΔΙΟΙΚΗΣΗ ΚΟΡΙΝΘΙΑΣ

